



Redławskie Wzgórze


- APARTAMENTY GDYNIA -

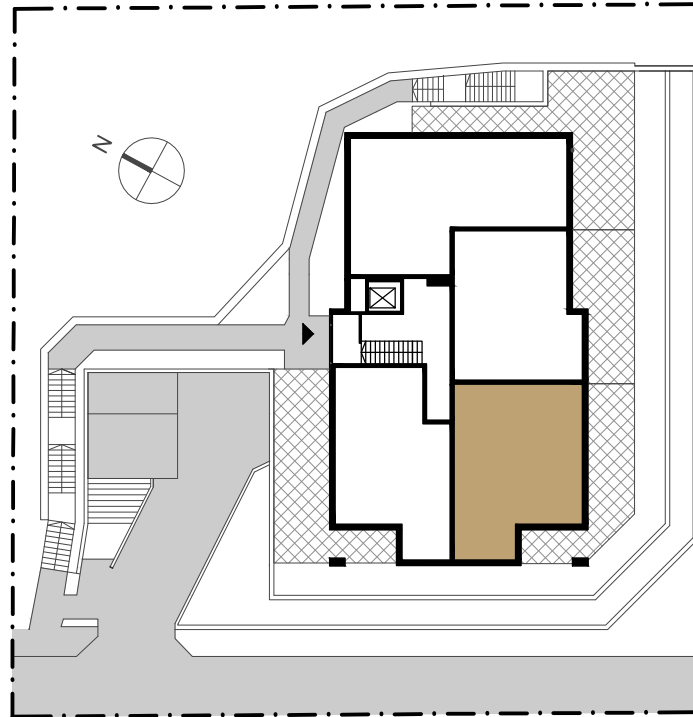

SCHEMAT LOKALIZACJI MIESZKANIA

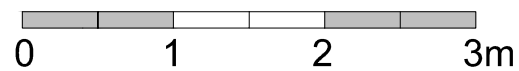

*Schody wewnętrzne w mieszkaniach z antresolami nie stanowią wyposażenia umownego
Powierzchnie pomieszczeń mogą ulec niewielkiej zmianie na etapie projektu wykonawczego

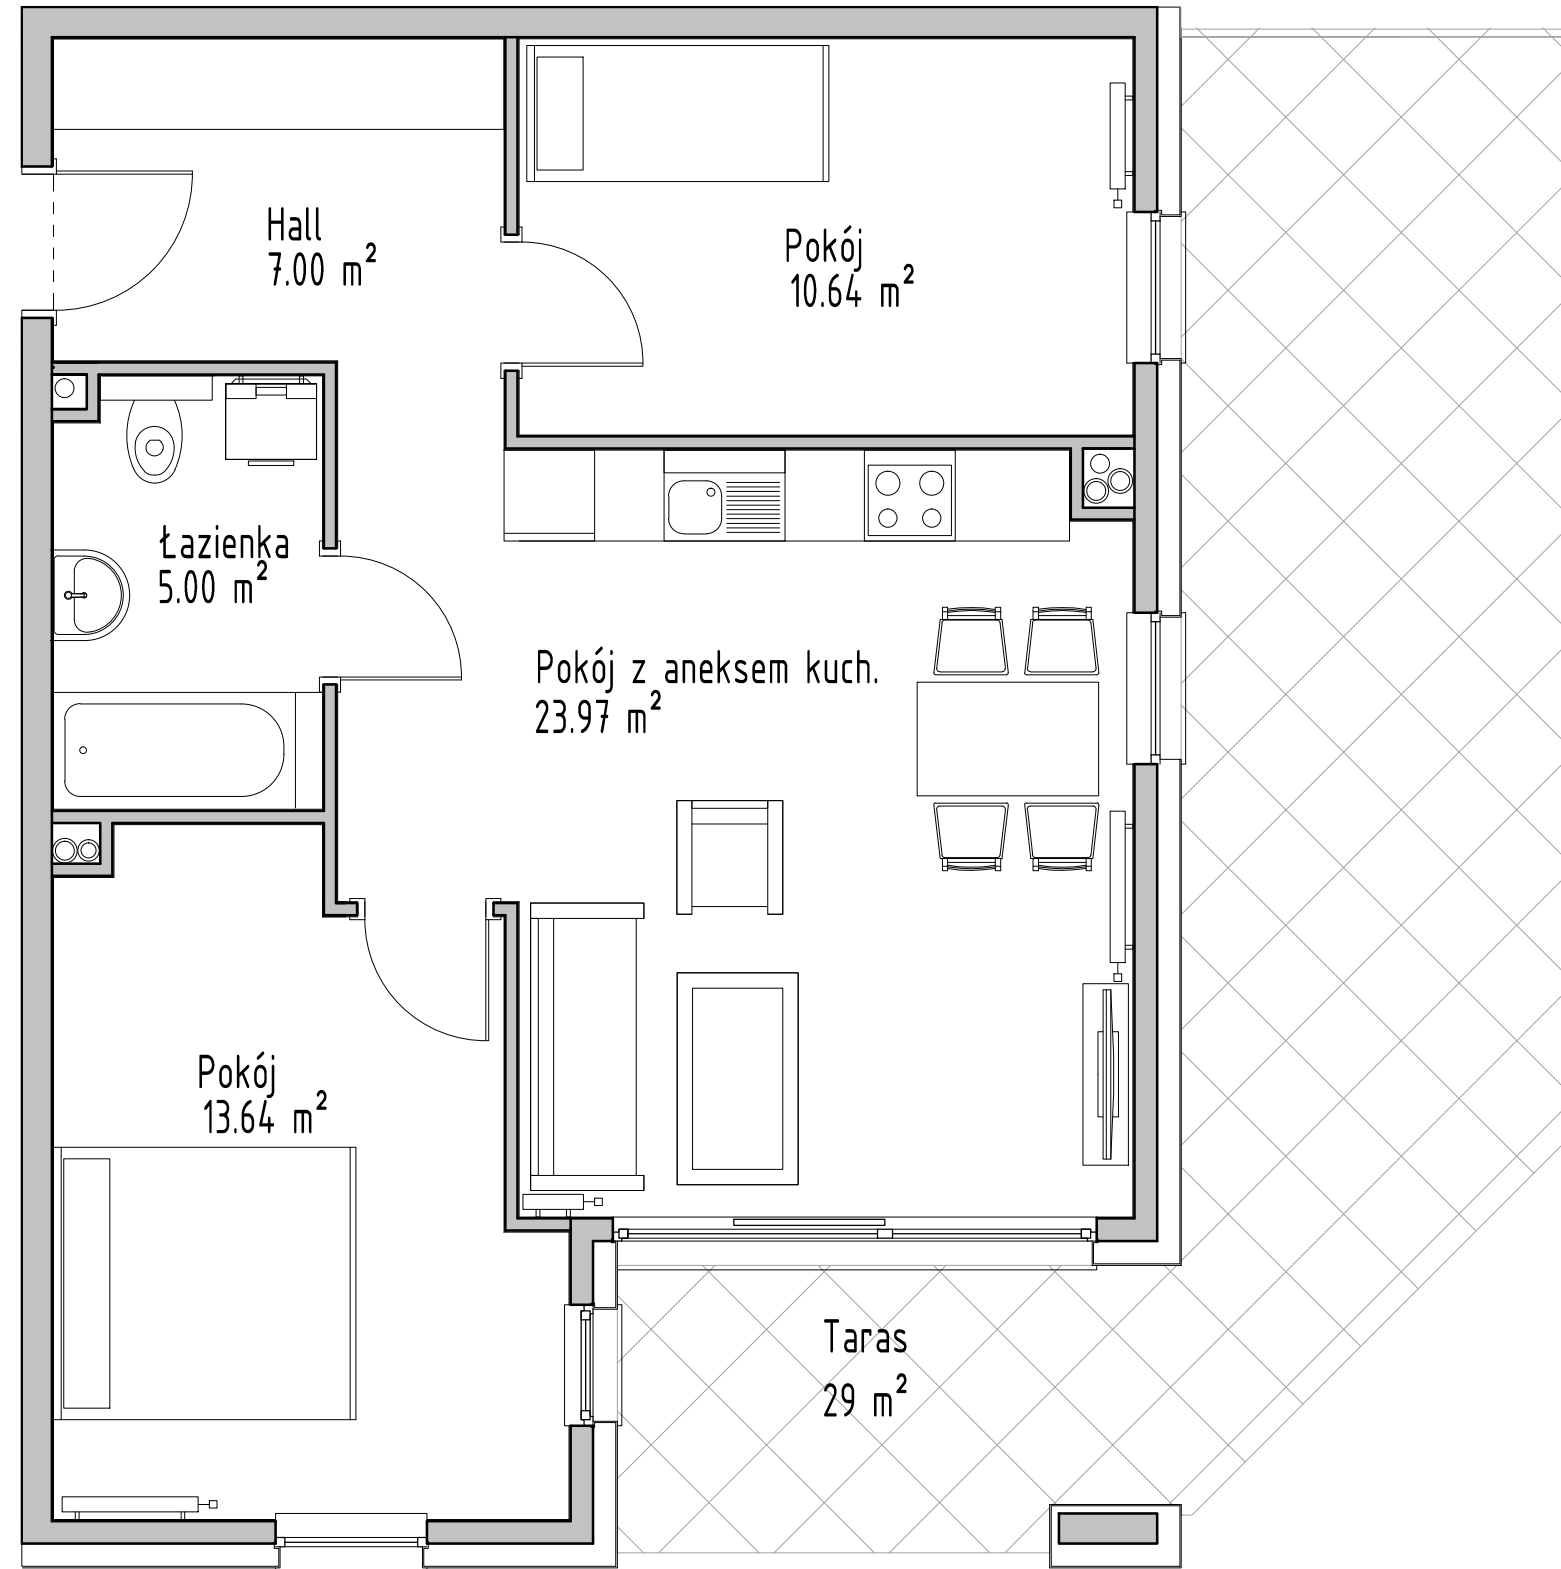

MIESZKANIE NR 2

1	Hall	7,00 m ²
2	Pokój z aneksem kuch.	23,97m ²
3	Pokój	13,64 m ²
4	Pokój	10,64 m ²
5	łazienka	5,00 m ²
		60,25 m ²



BIURO SPRZEDAŻY MIESZKAŃ

80-151 Gdańsk, ul. Kozińskiego 1
www.budros.pl kom. 662 231 906 e-mail: mieszkania@budros.pl

BUDYNEK MIESZKALNY WIELORODZINNY - GDYNIA, UL.SAPERSKA 10