



Redławskie Wzgórze

- APARTAMENTY GDYNIA -

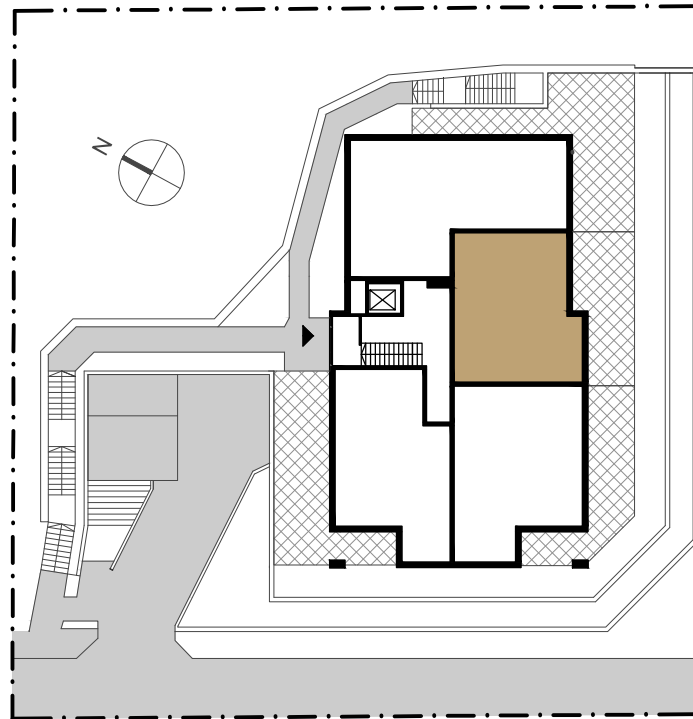


SCHEMAT LOKALIZACJI MIESZKANIA

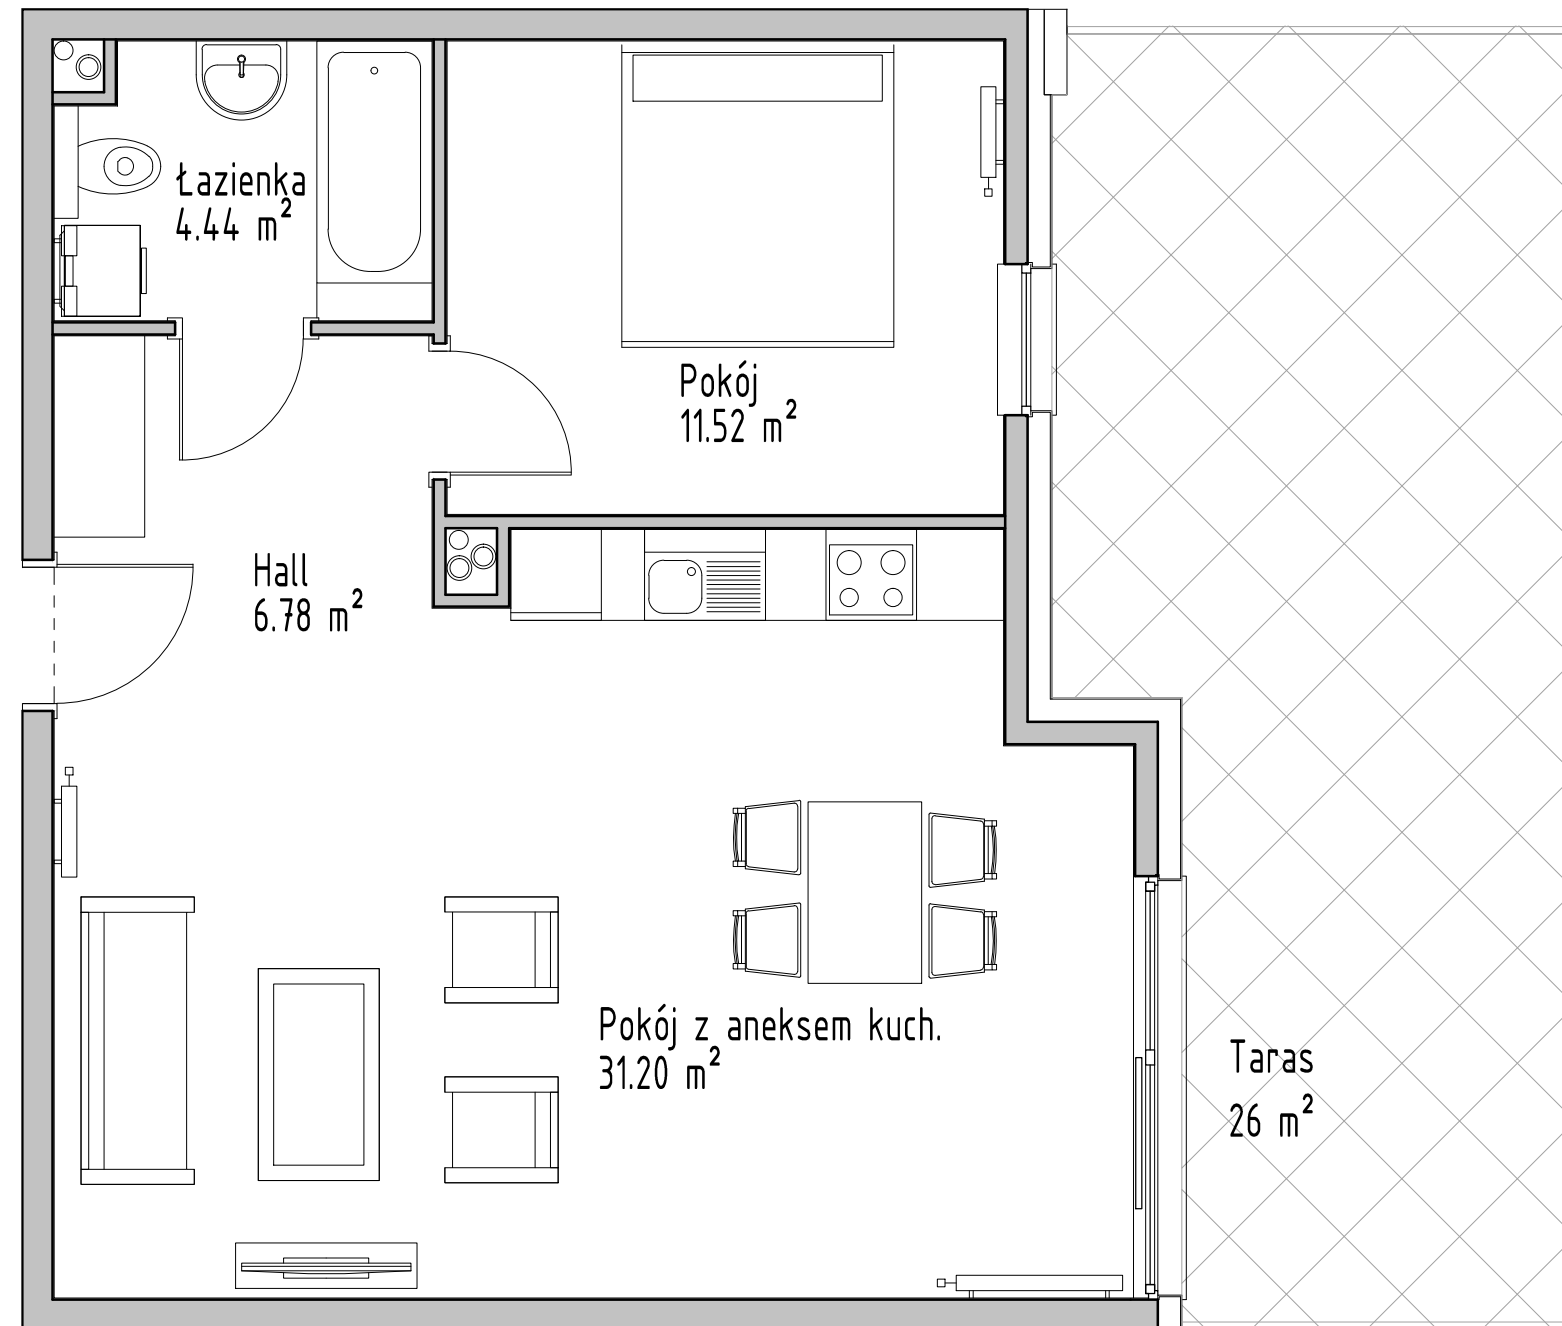

MIESZKANIE NR 3

1	Hall	6,78 m ²
2	Pokój z aneksem kuch.	31,20 m ²
3	Pokój	11,52 m ²
4	Łazienka	4,44 m ²
		53,94 m ²

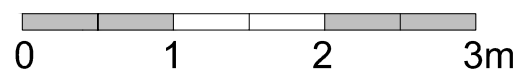

*Schody wewnętrzne w mieszkaniach z antresolami nie stanowią wyposażenia umownego
Powierzchnie pomieszczeń mogą ulec niewielkiej zmianie na etapie projektu wykonawczego



BIURO SPRZEDAŻY MIESZKAŃ

80-151 Gdańsk, ul. Kozińskiego 1
www.budros.pl kom. 662 231 906 e-mail: mieszkania@budros.pl

BUDYNEK MIESZKALNY WIELORODZINNY - GDYNIA, UL.SAPERSKA 10