



# Redławskie Wzgórze

- APARTAMENTY GDYNIA -

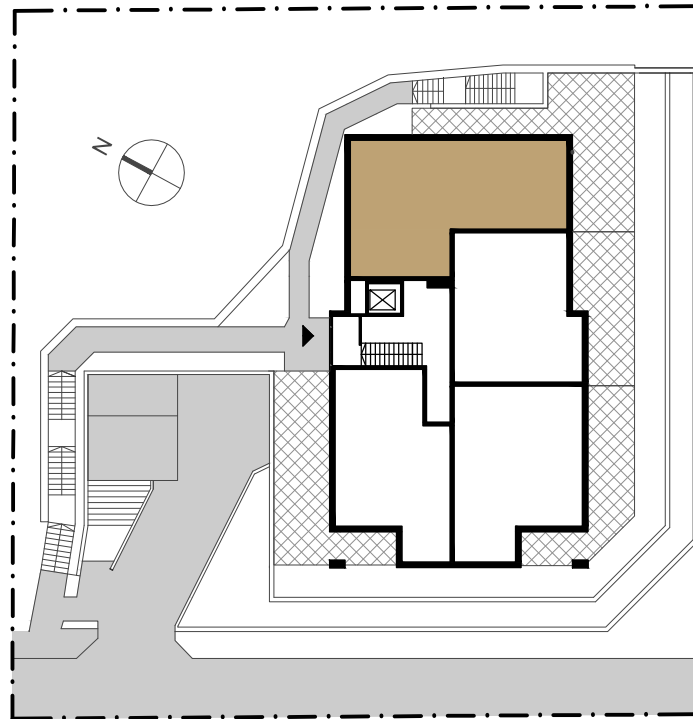

SCHEMAT LOKALIZACJI MIESZKANIA

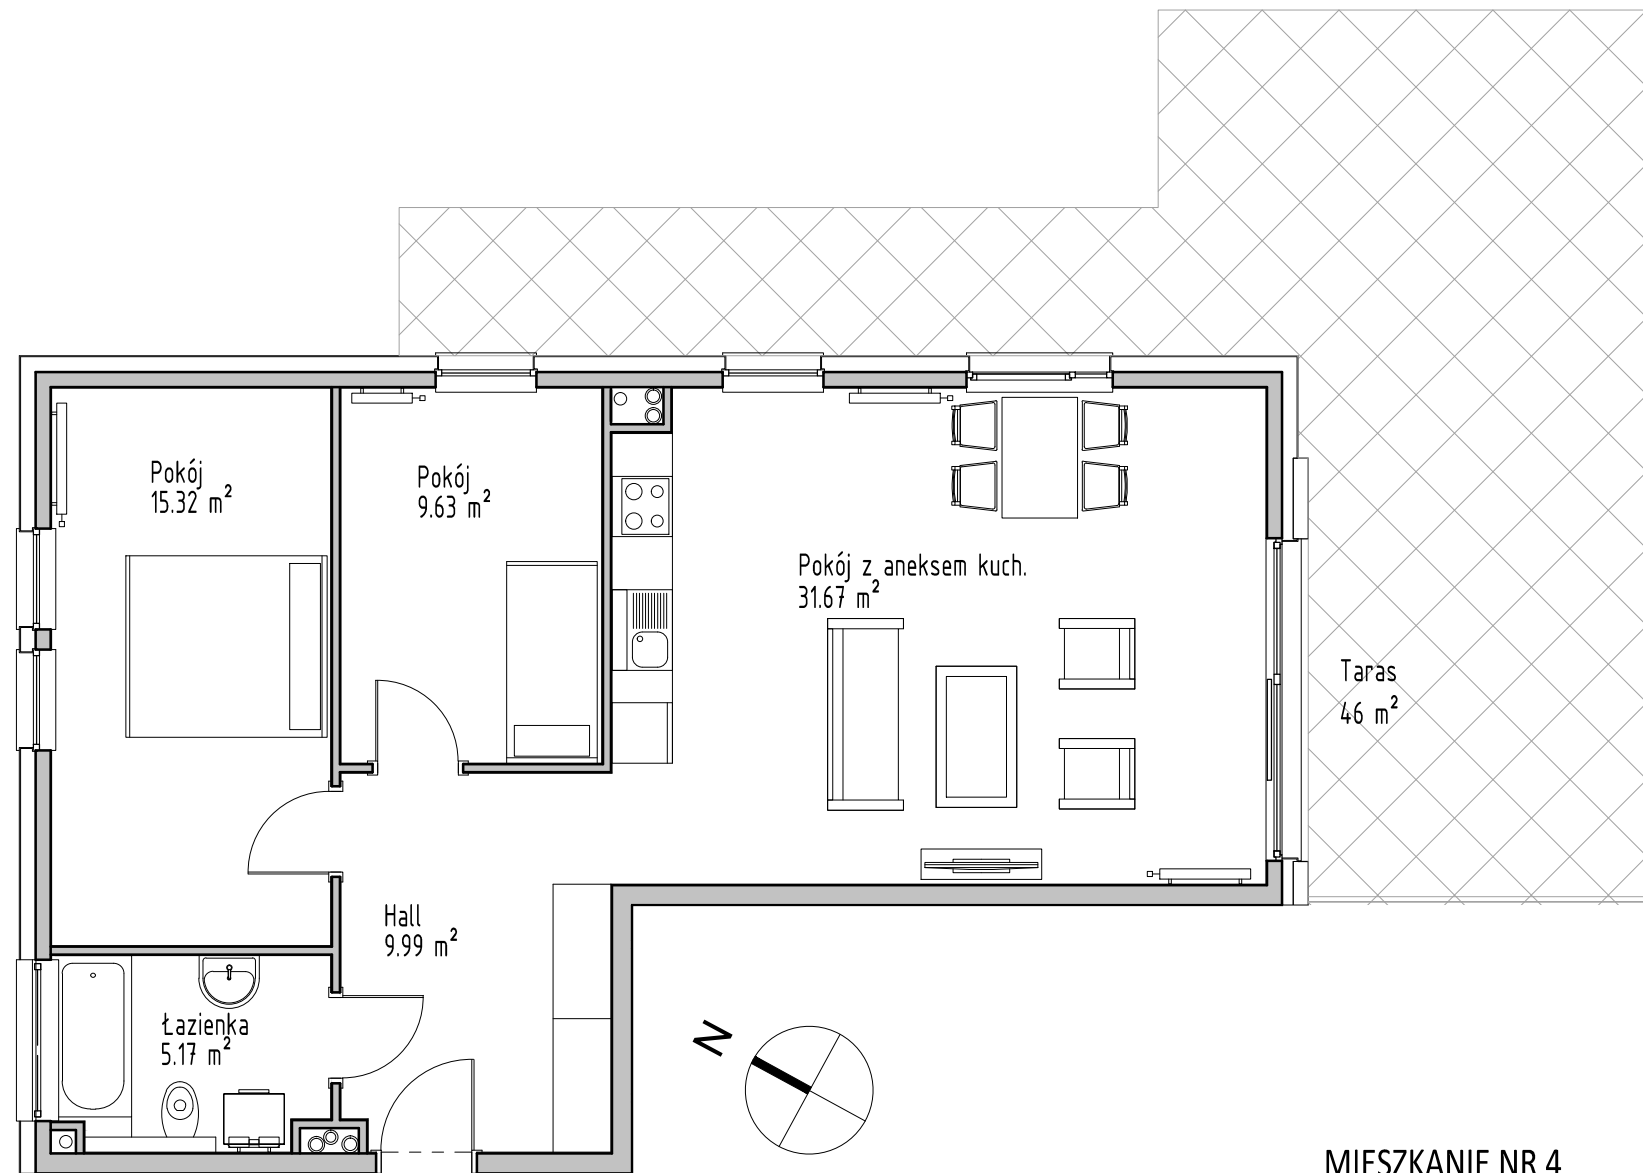

MIESZKANIE NR 4

1	Hall	9,99 m <sup>2</sup>
2	Pokój z aneksem kuch.	31,67 m <sup>2</sup>
3	Pokój	9,63 m <sup>2</sup>
4	Pokój	15,32 m <sup>2</sup>
5	Łazienka	5,17 m <sup>2</sup>
		71,78 m <sup>2</sup>

0 1 2 3m

\*Schody wewnętrzne w mieszkaniach z antresolami nie stanowią wyposażenia umownego  
Powierzchnie pomieszczeń mogą ulec niewielkiej zmianie na etapie projektu wykonawczego



**BIURO SPRZEDAŻY MIESZKAŃ**

80-151 Gdańsk, ul. Kozińskiego 1

www.budros.pl kom. 662 231 906 e-mail: mieszkania@budros.pl

**BUDYNEK MIESZKALNY WIELORODZINNY - GDYNIA, UL.SAPERSKA 10**