



Redławskie Wzgórze


- APARTAMENTY GDYNIA -

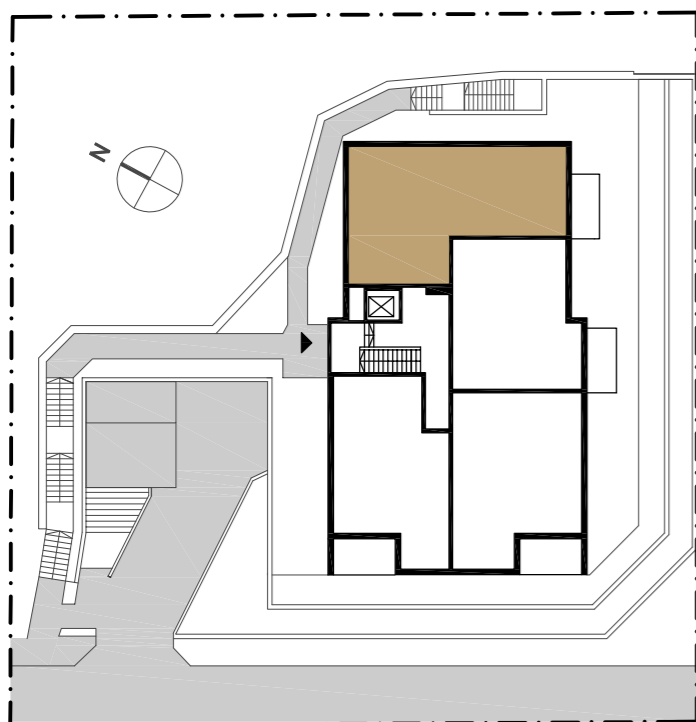

SCHEMAT LOKALIZACJI MIESZKANIA

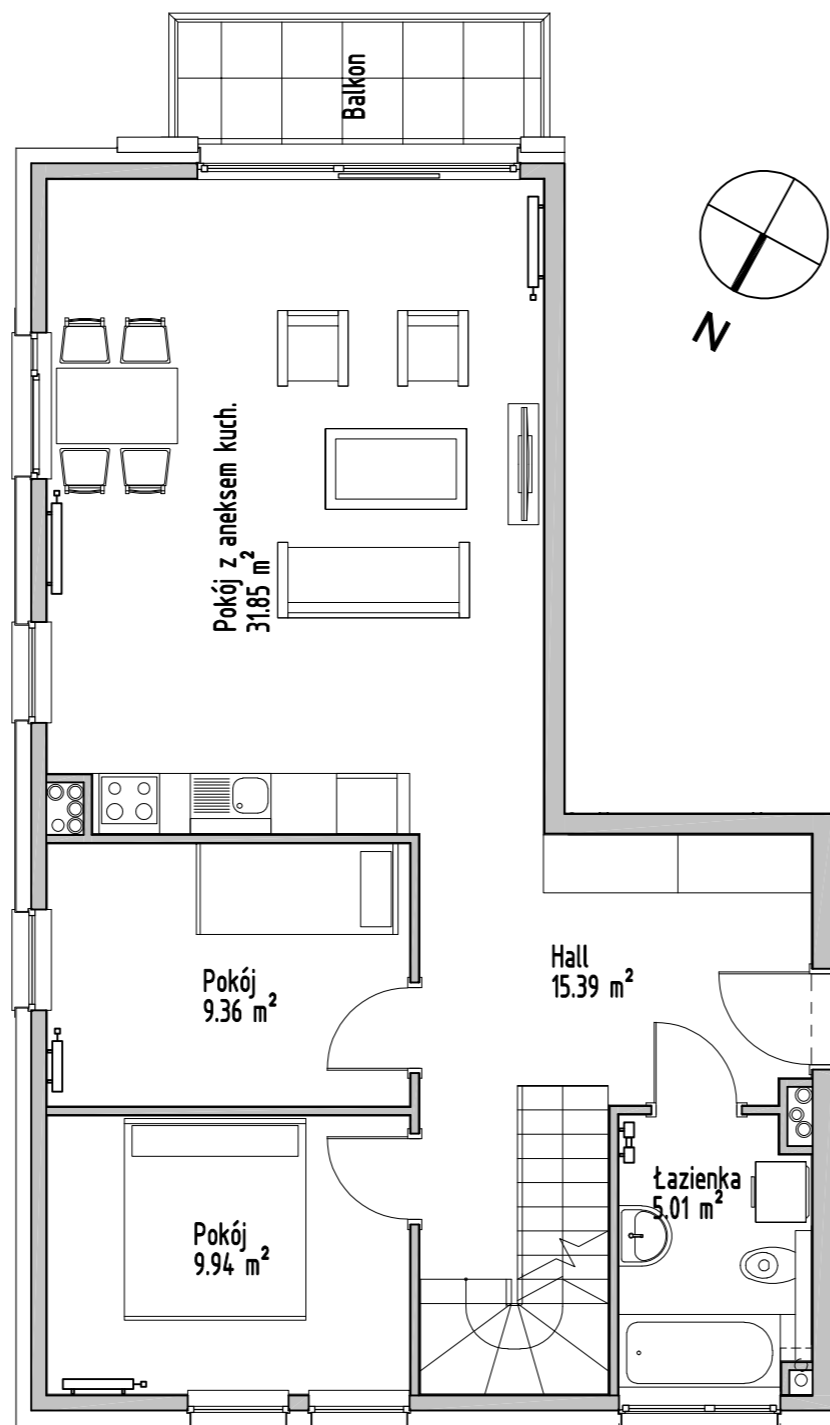


POZIOM 1

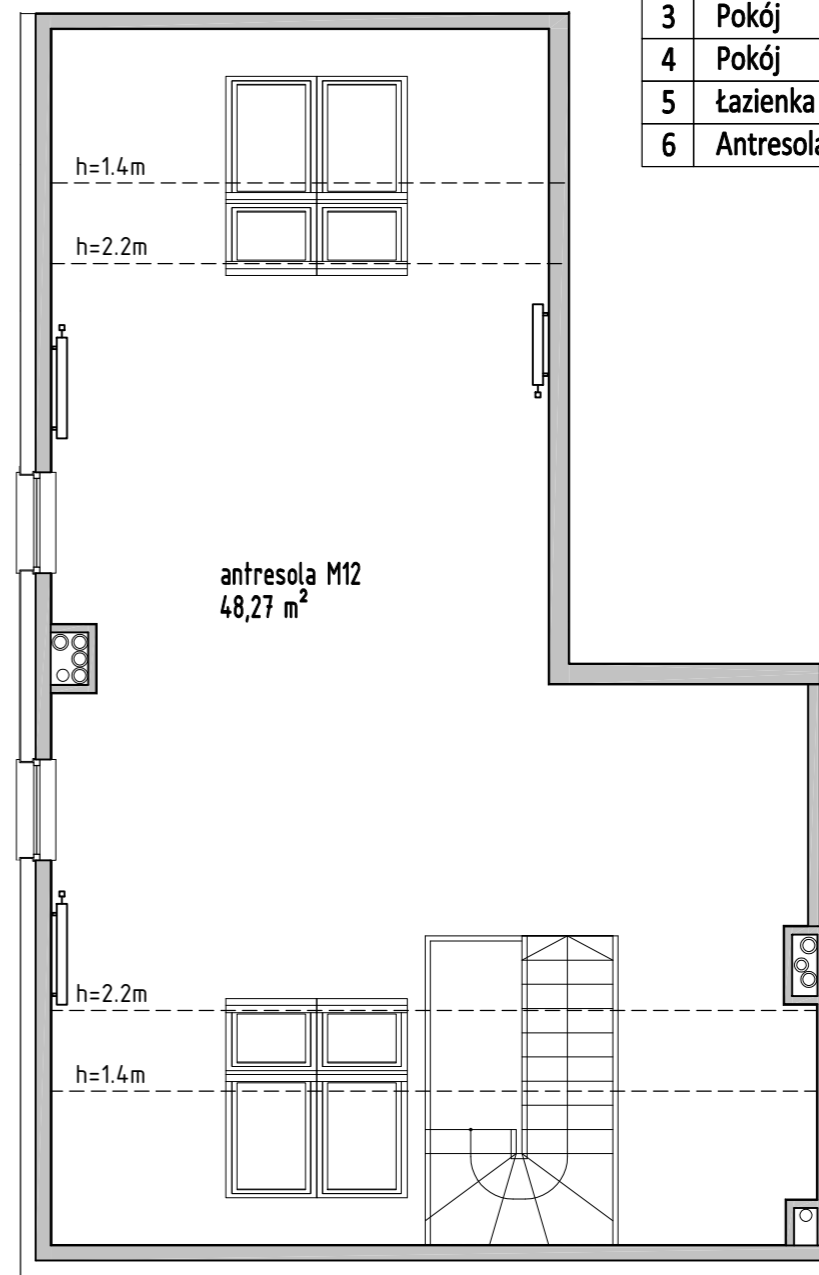

ANTRESOLA

MIESZKANIE NR 12

1	Hall	15,39m ²
2	Pokój z aneksem kuch.	31,85m ²
3	Pokój	9,36 m ²
4	Pokój	9,94m ²
5	łazienka	5,01 m ²
6	Antresola	48,27 m ²
		119,82 m ²

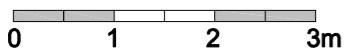

* Schody wewnętrzne w mieszkaniach z antresolami nie stanowią wyposażenia umownego
Powierzchnie pomieszczeń mogą ulec niewielkiej zmianie na etapie projektu wykonawczego



BIURO SPRZEDAŻY MIESZKAŃ

80-156 Gdańsk, ul. Kozińskiego 1
www.budros.pl kom. 662 231 906 e-mail: mieszkania@budros.pl

BUDYNEK MIESZKALNY WIELORODZINNY - GDYNIA, UL. HUZARSKA 10